

Утверждена

Постановление

(наименование документа об утверждении, включая наименования

Администрации Партизанского городского округа
органов государственной власти или органов местного

Приморского края

самоуправления, принявших решение об утверждении схемы

или подписавших соглашение о перераспределении земельных участков)

от 31 мая 2024

№ 970-па

**Схема расположения земельного участка или земельных участков
на кадастровом плане территории**

Условный номер земельного участка


(указывается в случае, если предусматривается образование двух и более земельных участков)

Площадь земельного участка - 1200 м²

(указывается проектная площадь образуемого земельного участка, вычисленная с использованием технологических и программных средств, в том числе размещенных на официальном сайте федерального органа исполнительной власти, уполномоченного Правительством Российской Федерации на осуществление государственного кадастрового учета, государственной регистрации прав, ведение Единого государственного реестра недвижимости и предоставление сведений, содержащихся в Едином государственном реестре недвижимости, в информационно-телекоммуникационной сети "Интернет" (далее - официальный сайт), с округлением до 1 квадратного метра. Указанное значение площади земельного участка может быть уточнено при проведении кадастровых работ не более чем на десять процентов)

Обозначение характерных точек границ	Координаты, м	
	(указываются в случае подготовки схемы расположения земельного участка с использованием технологических и программных средств, в том числе размещенных на официальном сайте. Значения координат, полученные с использованием указанных технологических и программных средств, указываются с округлением до 0,01 метра)	
	X	Y
1	2	3
1	353363.26	2250893.05
2	353345.17	2250928.92
3	353318.44	2250915.45
4	353336.54	2250879.68
1	353363.26	2250893.05

Адрес (местоположение) Примерно в 180 метрах по направлению на северо-восток относительно ориентира-здания, расположенного за пределами границ земельного участка. Почтовый адрес ориентира: Российская Федерация, Приморский край, Партизанский городской округ, г.Партизанск, мкр.Солнечный, дом 69

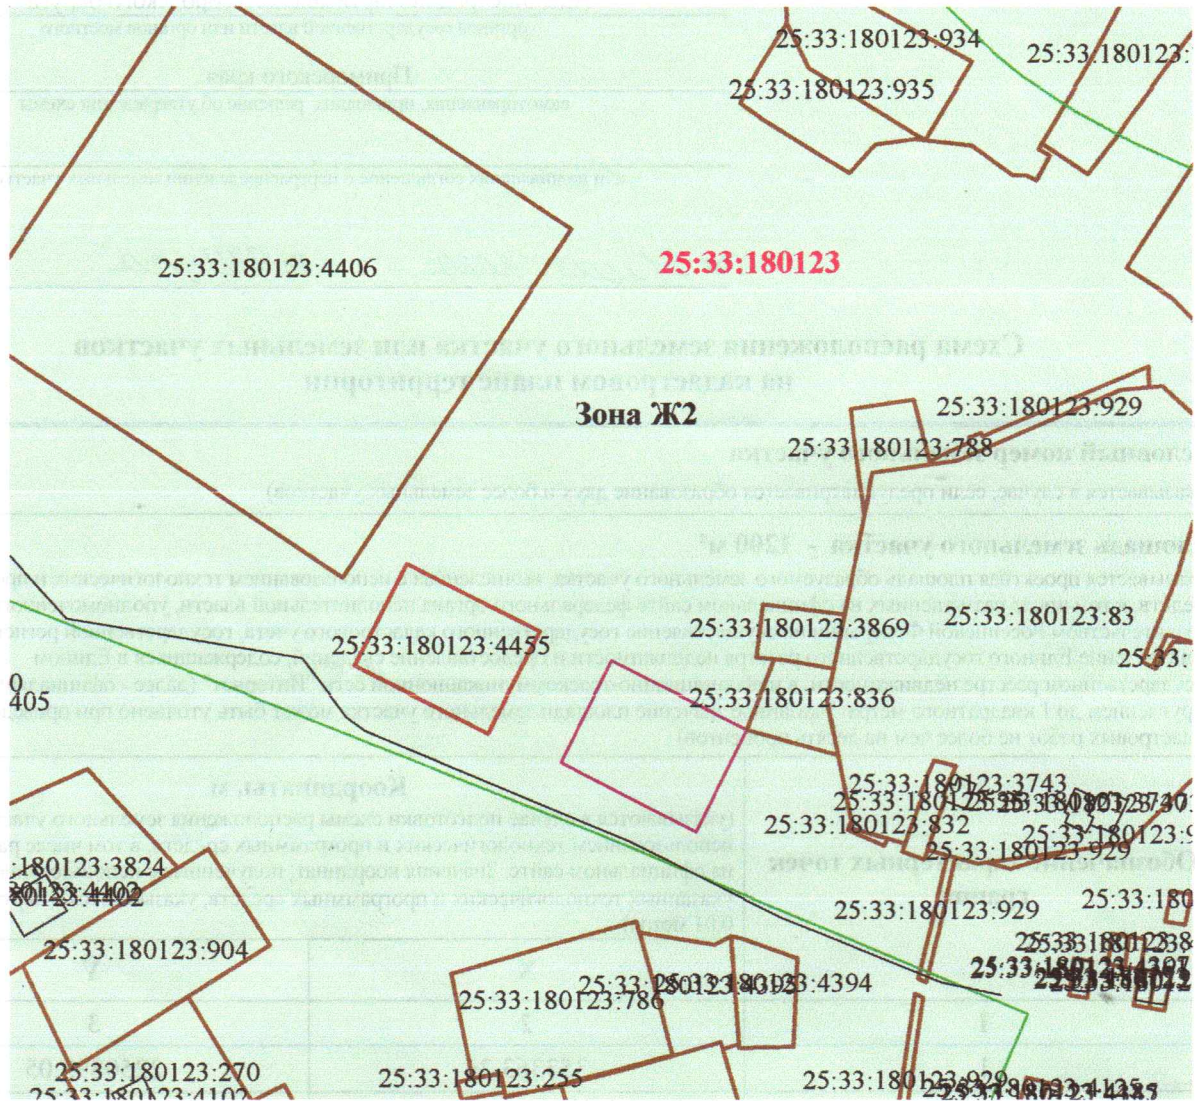

Система координат: МСК25, зона 2

Условные обозначения:
Масштаб 1:2000

- граница образуемого земельного участка
- 25:33:180123:294 - граница и кадастровый номер земельного участка, стоящего на ГКУ
- 25:33:180123:10902 - граница и кадастровый номер здания, сооружения, стоящего на ГКУ
- граница кадастрового квартала
- контур объекта недвижимости
- 25:33:180123 - обозначение кадастрового квартала
- Зона Ж2 - обозначение территориальной зоны